Bandvorrichtung und Bandbezugslinien

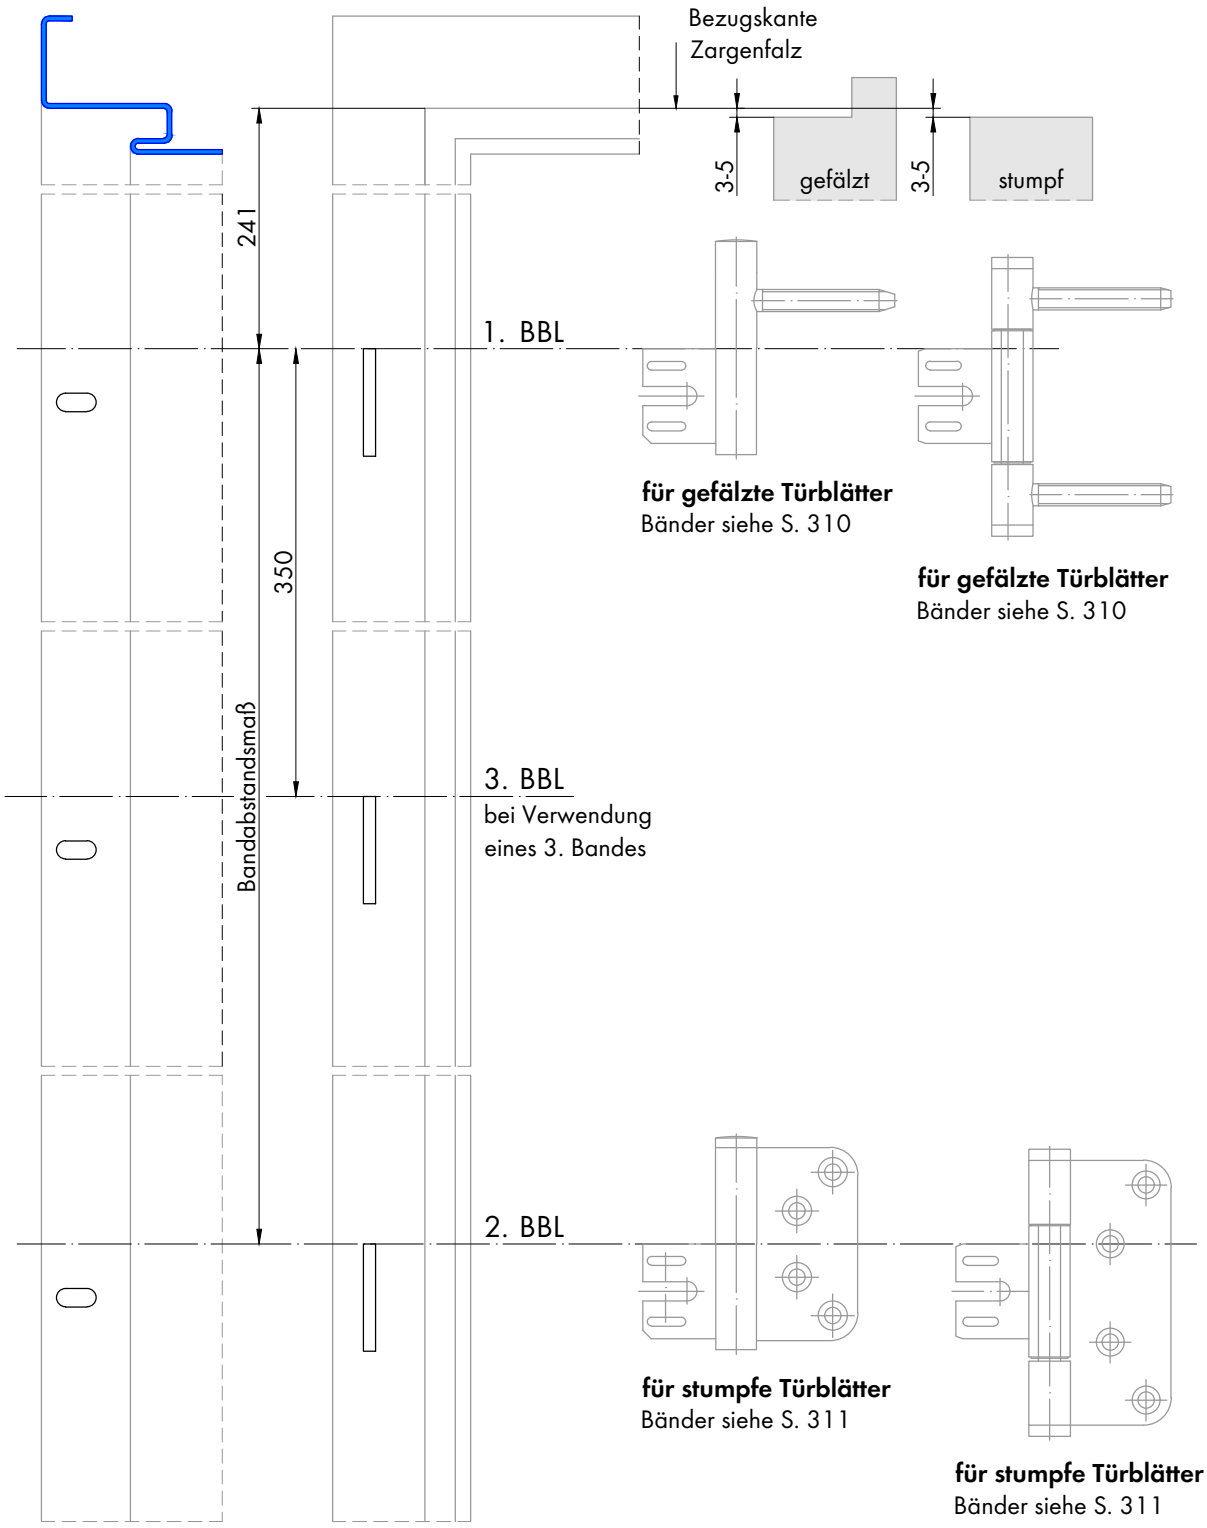

Normzargen nach DIN 18111	Höhe (mm)					
Bau-Richtmaß (mm)	1501-1625	1626-1750	1751-1875	1876-2125	2126-2250	2251-2375
Bandabstandsmaß (mm)	1060	1185	1310	1435	1685	1810

für Bänder der Serie VARIANT V