



503.1 Schiebetürzarge - in der Wand laufend für Mauerwerk zweiflügelig

Profil 503.1
für 40mm Holztürblatt

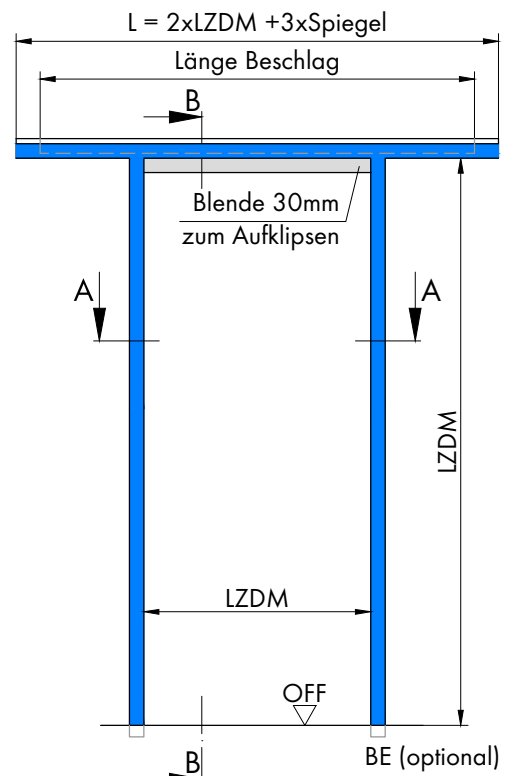

Varianten:

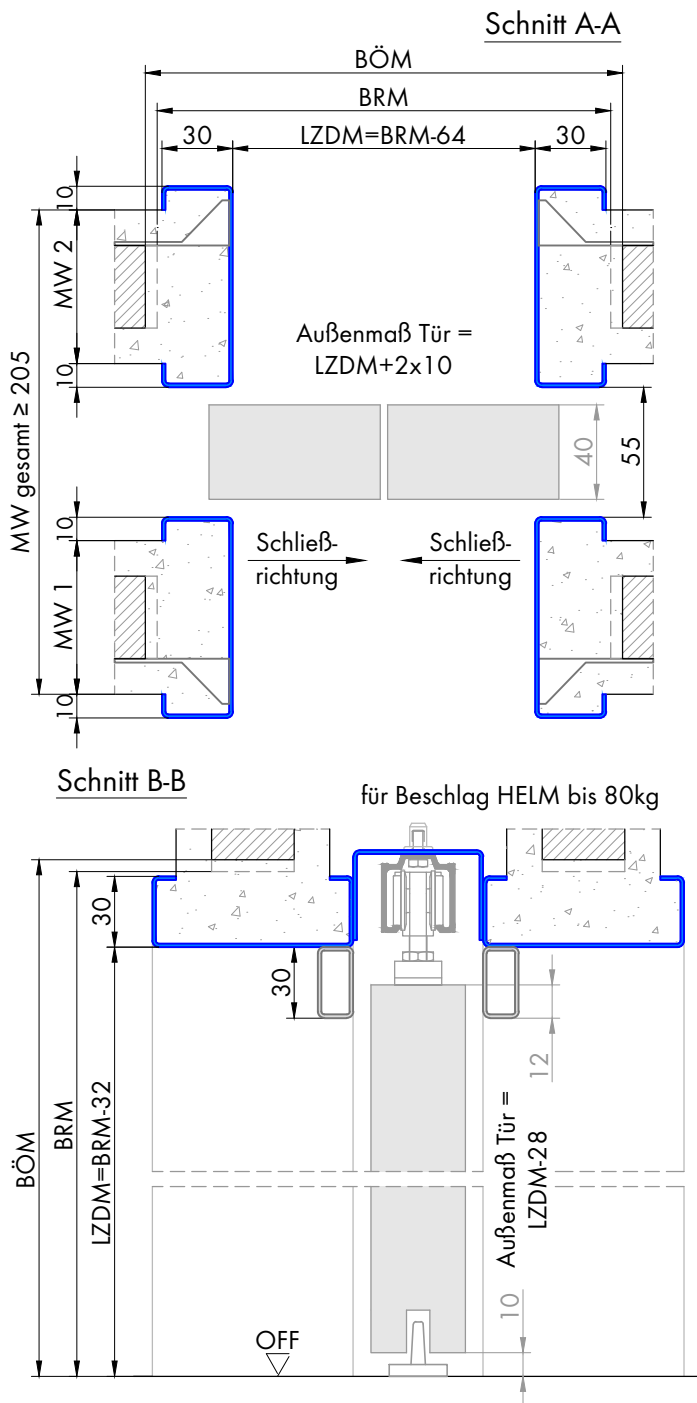